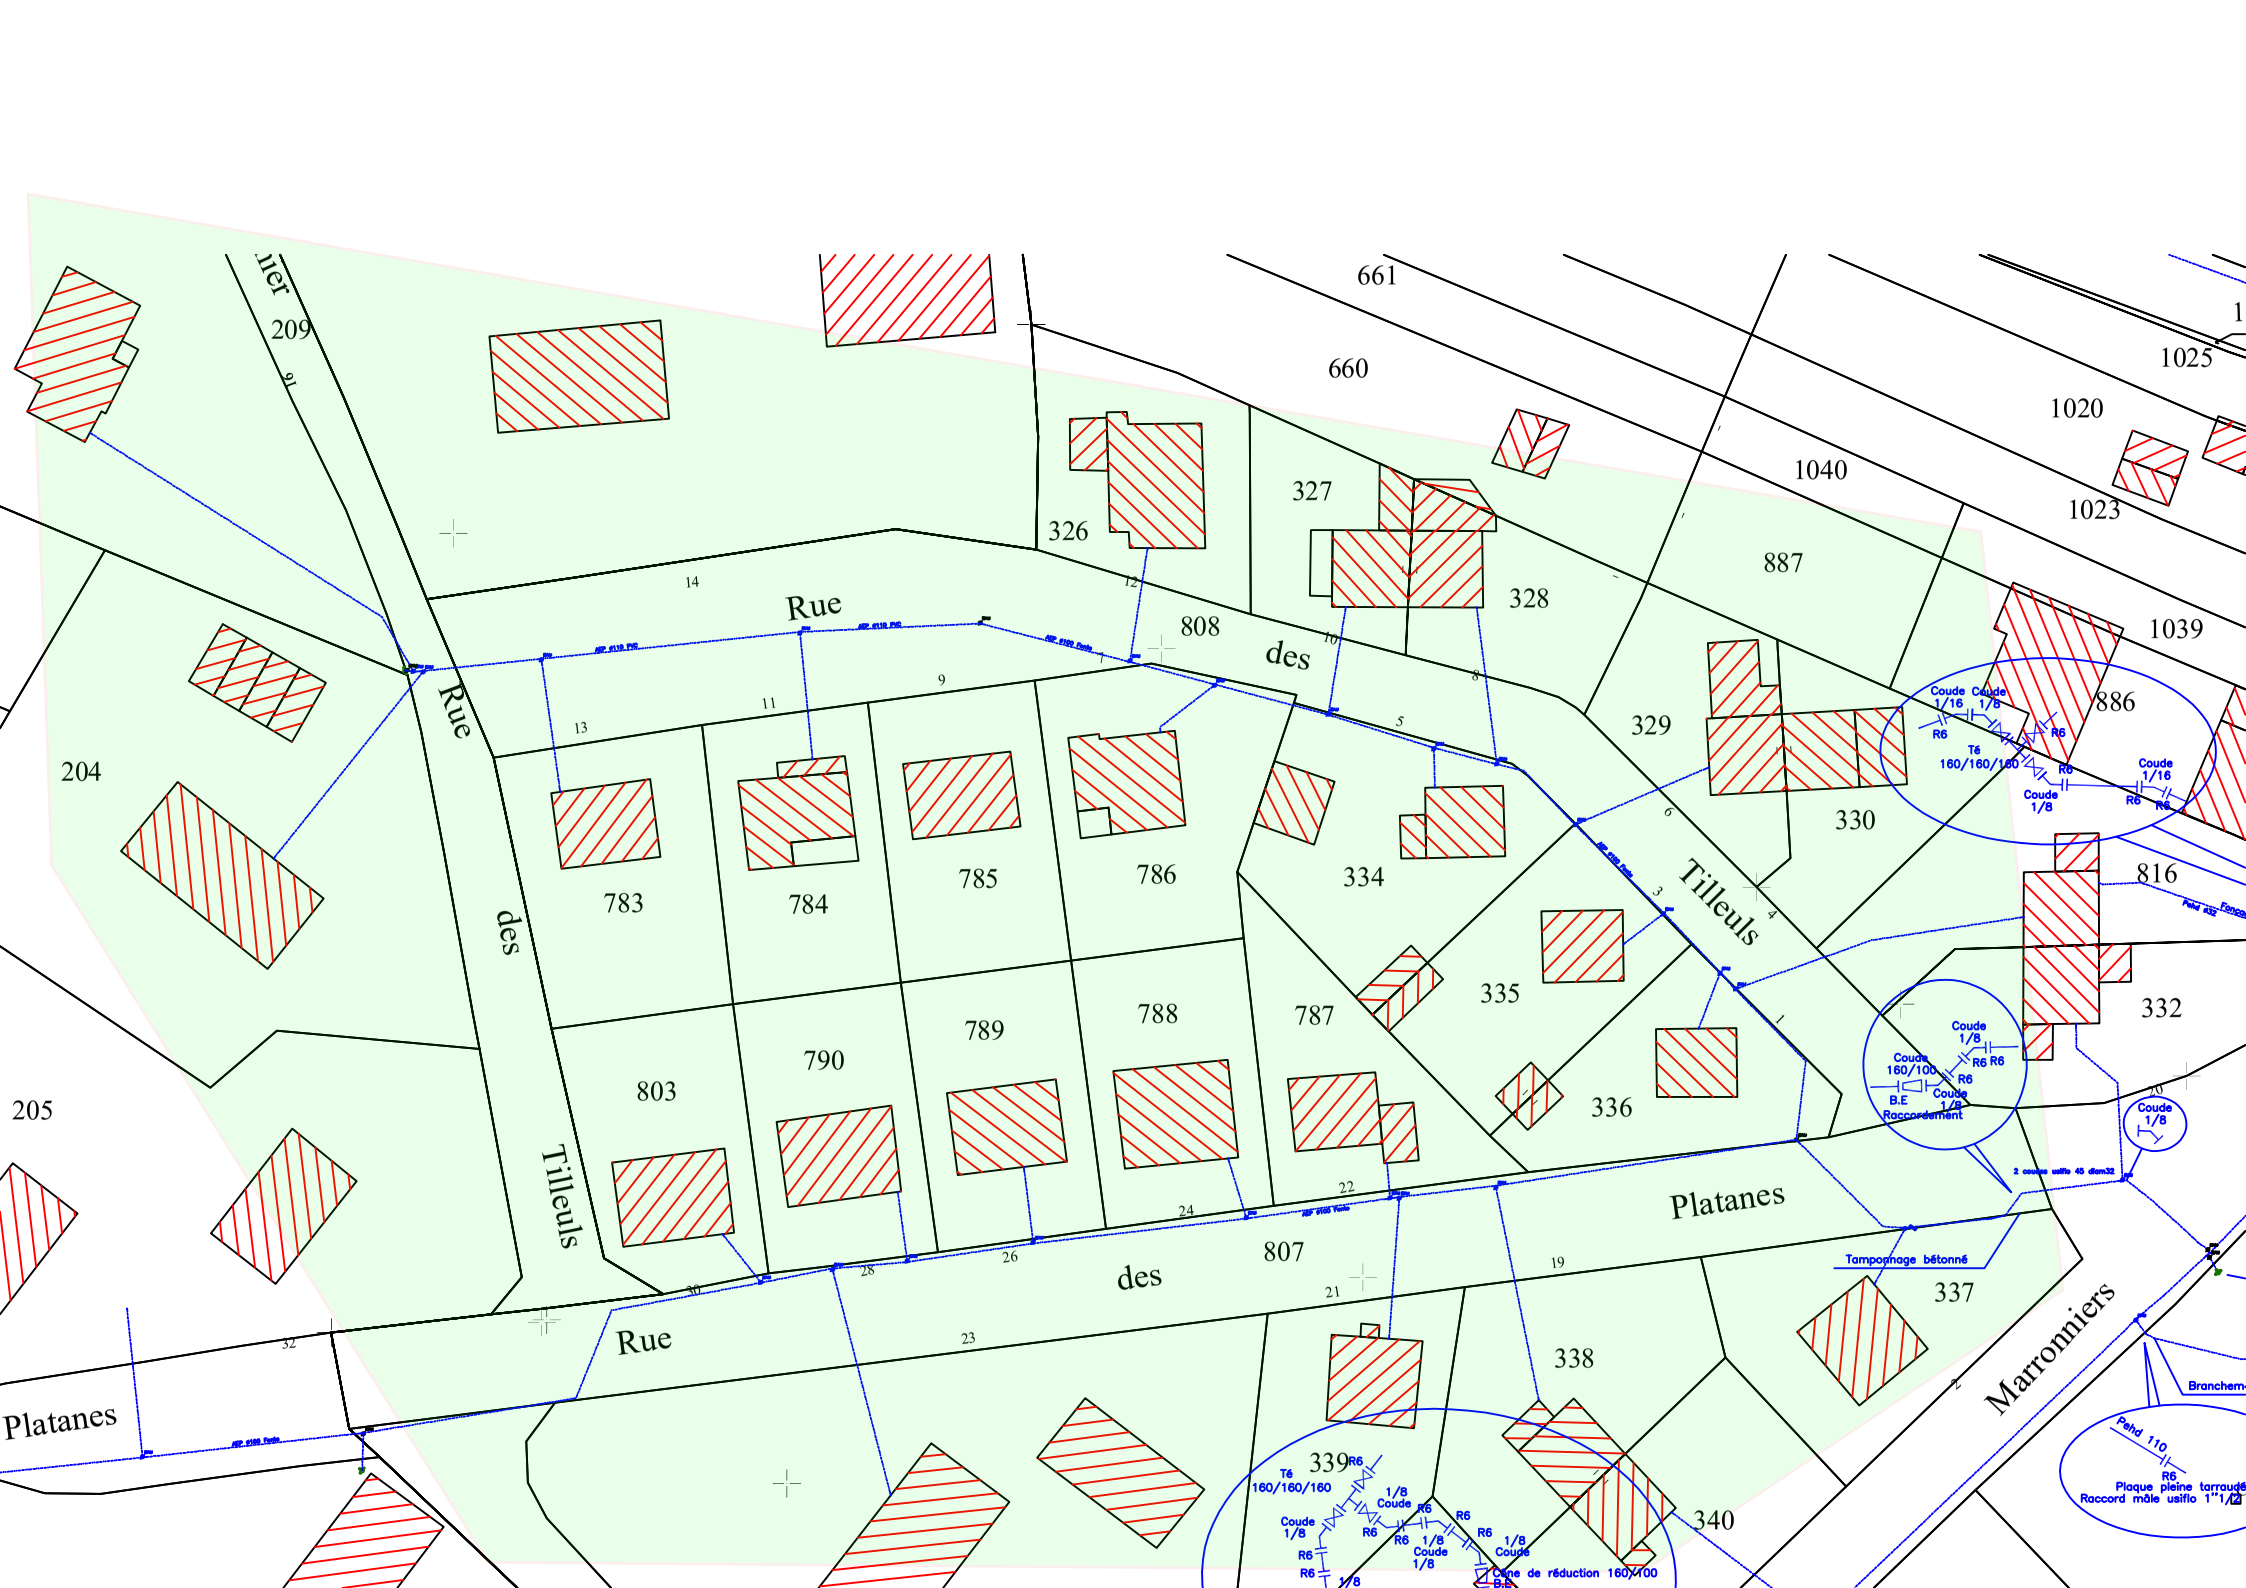
Rue
des
Tilleuls
Rue
des
Tilleuls
Rue
des
Platanes
Platanes
Marronniers
209
204
205
783
784
785
786
787
788
789
790
803
807
808
326
327
328
329
330
334
335
336
337
338
339
340
660
661
887
886
816
332
1039
1040
1025
1020
1023
Coude 1/16
Coude 1/8
Té 160/160/160
Coude 160/100
B.E Raccordement
Tamponnage bétonné
Plaque pleine tarraudé
Raccord mâle usifio 1"1/2
Pehd 110
Pehd 32